


TAG - EMERGENCY EVACUATION ROUTE PLAN - FIRST FLOOR (PHASE III)

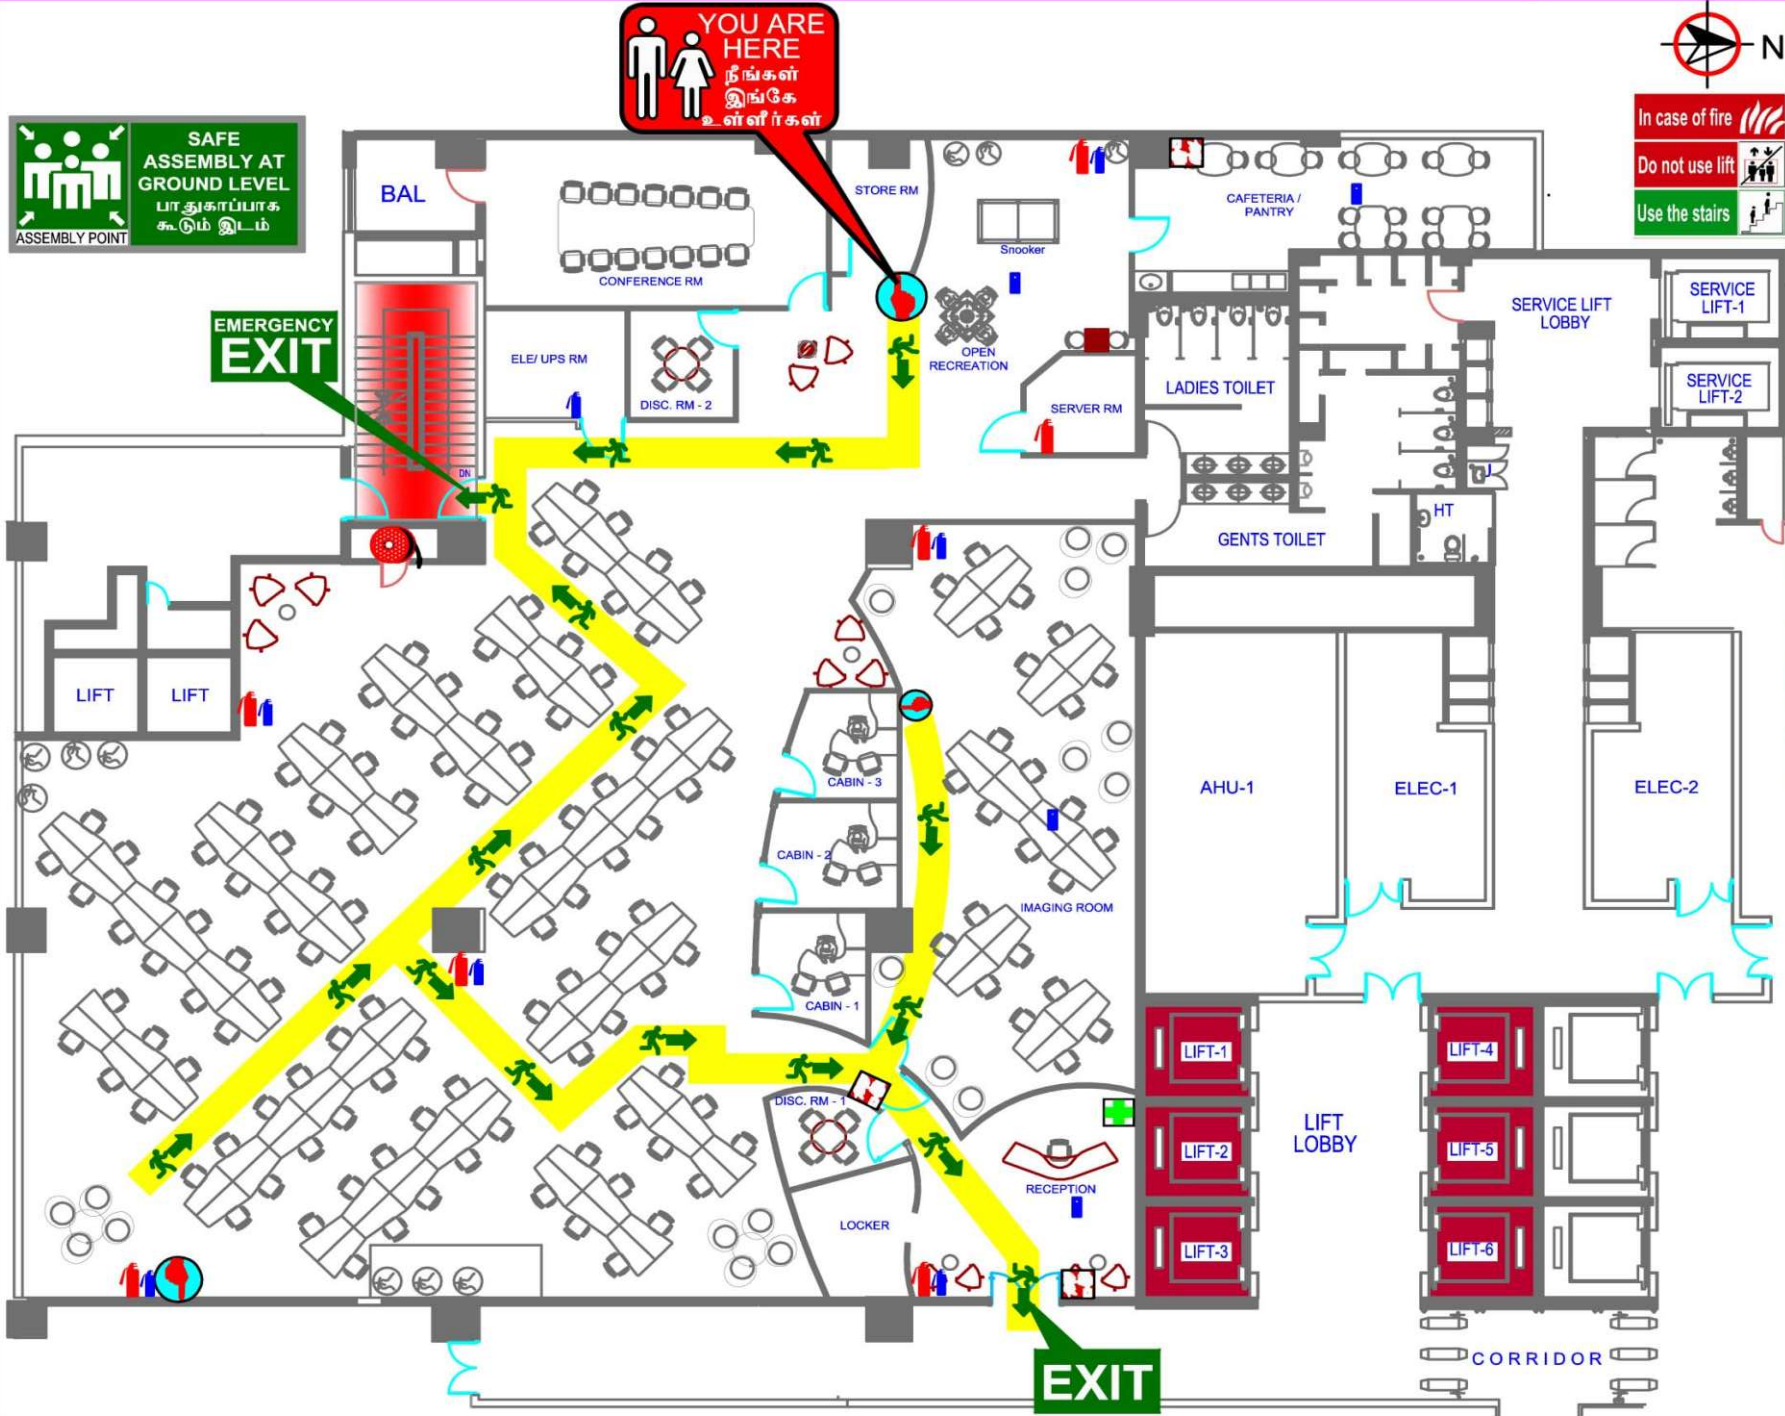

IMPORTANT NOTES

- ROUTE TO BE TAKEN FOR EVACUATION OF FLOOR IN THE EVENT OF AN EMERGENCY.
- DO NOT PANIC, PROTECT YOURSELF.
- WALK BRISKLY, DO NOT RUN.
- LEAVE THE BUILDING BY THE NEAREST AVAILABLE EXIT.
- PROCEED TOWARDS EMERGENCY ASSEMBLY POINT AND WAIT FOR FURTHER INSTRUCTION.
- FOLLOW THE FIRE EXIT SIGNS TO SAFELY EXIT THE BUILDING TO THE NEAREST ASSEMBLY POINT.
- IN CASE OF FIRE, DO NOT USE THE LIFTS, USE THE STAIRS.
- DO NOT WASTE TIME IN COLLECTING YOUR BELONGINGS DURING EMERGENCY.
- DO NOT RE-ENTER THE BUILDING WITHOUT FURTHER INSTRUCTIONS BY THE AUTHORITIES / BUILDING IN-CHARGE.

முக்கிய குறிப்புகள்

- இந்த வரைபடம் ஆபத்தான நேரத்தில் தளத்தில் இருந்து வெளியே செல்வதற்கான வழிமுறைகளை விவரிக்கிறது.
- பதற்றம் வந்தால், உங்களை பாதுகாத்துக்கொள்ளவும்.
 - வேகமாக நடக்கவும், ஓட வேண்டாம்.
 - எட்டித்தின் அருகாமையில் உள்ள வெளியேற்று பாதையின் வழியாக வெளியேறவும்.
 - அவசரநிலையில் கூடும் இடத்திற்குச் சென்று, அடுத்தகட்ட நடவடிக்கைகளை எடுத்திருக்கவும்.
 - புத்தகங்கள் வெளியேற்ற குறுகிய பாதைகள் வழியாக வெளியேறும்போது அவசரநிலையில் கூடும் இடத்திற்கு செல்லவும்.
 - ஆபத்தான நேரத்தில் எட்டித்த நடவடிக்கைகளை, பக்க-பக்கமாக மேற்கொள்ளவும்.
 - ஆபத்தான நேரத்தில் உங்களுக்கு உடைமடைகளை கைவிட்டுப் போட்டுக் கொள்ள வேண்டாம்.
 - அதிகார அலுவலர் கூட்டிப் போகும்போது அவசரமாக எட்டித்திற்குள் திரும்ப செல்ல வேண்டாம்.

LEGEND	DESCRIPTION
	CO2 & ABC TYPE FIRE EXTINGUISHER
	ESCAPE ROUTE
	FIRST AID BOX
	MANUAL CALL POINT
	FIRE HOSE REEL

Client :



Ascendas, 1st Floor, Chennai

Design and Execution by :-



Regd Office :
40/54, Kasi Estate 4th St,
Ashok Nagar, Chennai - 600 083.

Mobile : +91-97890 62717
Phone : +91-44-2471 0257
E-mail : johnson@vinwares.com
vinwares@gmail.com
Web : www.vinwares.com